

ΕΦΗΜΕΡΙΣ ΤΗΣ ΚΥΒΕΡΝΗΣΕΩΣ
ΤΗΣ ΕΛΛΗΝΙΚΗΣ ΔΗΜΟΚΡΑΤΙΑΣ

ΑΘΗΝΑ 14 ΔΕΚΕΜΒΡΙΟΥ 1987	ΤΕΥΧΟΣ ΤΕΤΑΡΤΟ	ΑΡΙΘΜΟΣ ΦΥΛΛΟΥ 1196

ΠΕΡΙΕΧΟΜΕΝΑ

ΑΠΑΛΛΟΤΡΙΩΣΕΙΣ
ΑΠΟΦΑΣΕΙΣ

ΠΟΛΕΟΔΟΜΙΑ
ΑΠΟΦΑΣΕΙΣ

ΑΠΑΛΛΟΤΡΙΩΣΕΙΣ
ΑΠΟΦΑΣΕΙΣ

Αριθ. ΒΣΙα/0/3/100 Θ (1)

Εφαρμογή άρθρου 1 του Ν. 653/77 «περί υποχρεώσεως των παροδίων ιδιοκτητών για την διάνοιξη Εθν. οδών κ.λ.π.».

Ο ΥΠΟΥΡΓΟΣ
ΠΕΡΙΒΑΛΛΟΝΤΟΣ, ΧΩΡΟΤΑΞΙΑΣ & ΔΗΜ. ΕΡΓΩΝ

Έχοντας υπόψη:

1. Τον Ν. 653/77 «περί υποχρεώσεως των παροδίων ιδιοκτητών για την διάνοιξη Εθνικών οδών κ.λ.π.».

2. Τις παρ. 9 και 10 του άρθρου 62 του Ν. 947/79 «περί οικιστικών περιοχών και το ΠΔ 929/79 ως και τον Ν. 960/21.8.79 και ιδιαίτερα την παράγρ. 4 του άρθρου 9 δια των οποίων τέθηκαν σε εφαρμογή νέες διατάξεις απαλλοτριώσεων με επιβάρυνση των παροδίων ιδιοκτητών για τις περιπτώσεις Εθνικών οδών (νέες διανοίξεις, βελτιώσεις ή διαπλατύνσεις) και επαρχιακών, Δημοτικών και Κοινοτικών οδών (νέες διανοίξεις, βελτιώσεις).

3. Την ανάγκη καθορισμού των περιπτώσεων εφαρμογής του άρθρου 1 του Ν. 653/77 σε οδούς που προβλέπεται εκτέλεση εργασιών βελτιώσεως ή διαπλατύνσεως.

Και αφού λάβαμε υπόψη:

1. Την αριθμ. οικ/7642/11.8.87 απόφαση του ΔΣΕ τέως 3ης ΠΥΔΕ με την οποία εγκρίθηκε το κτηματολόγιο και το κτηματολογικός πίνακας συμπληρωματικής απαλλοτρίωσης από χθ 13+554 μέχρι 14+522 οδού Ν. Καλλικράτεια - Φλογητά, για την κατασκευή κάτω διαβάσεως οδού προς Φλογητά, αποφασίζουμε:

Ορίζουμε ως κατωτέρω τα τμήματα της εθνικής οδού ΝΕΟ Θεσ/νίκης Ν. Μουδανιών που αποτελούν νέες χαράξεις προς βελτίωση ή διαπλατύνσεις αυτής για τα οποία έχουν εφαρμογή οι διατάξεις του άρθρου Ι του Ν. 653/77.

1. από χθ 13+554 χθ 13+521,50 τμήμα Ν. Καλλικράτεια - Φλογητά.

Η παρούσα απόφαση να δημοσιευθεί στην Εφημερίδα της Κυβερνήσεως.

Αθήνα, 30 Νοεμβρίου 1987

Ο ΥΠΟΥΡΓΟΣ
ΕΥΑΓΓΕΛΟΣ ΚΟΥΛΟΥΜΠΗΣ

Αριθ. ΒΣΙα/0/2/100-ΚΟΖ (2)

Εφαρμογή άρθρου 1 του Ν. 653/77 «περί υποχρεώσεως των παροδίων ιδιοκτητών για την διάνοιξη Εθν. οδών κ.λ.π.».

Ο ΥΠΟΥΡΓΟΣ
ΠΕΡΙΒΑΛΛΟΝΤΟΣ, ΧΩΡΟΤΑΞΙΑΣ & ΔΗΜ. ΕΡΓΩΝ

Έχοντας υπόψη:

1. Τον Ν. 653/77 «περί υποχρεώσεως των παροδίων ιδιοκτητών για την διάνοιξη Εθνικών οδών κ.λ.π.».

2. Τις παρ. 9 και 10 του άρθρου 62 του Ν. 947/79 «περί οικιστικών περιοχών και το ΠΔ 929/79 ως και τον Ν. 960/21.8.79 και ιδιαίτερα την παράγρ. 4 του άρθρου 9 δια των οποίων τέθηκαν σε εφαρμογή νέες διατάξεις απαλλοτριώσεων με επιβάρυνση των παροδίων ιδιοκτητών για τις περιπτώσεις Εθνικών οδών (νέες διανοίξεις, βελτιώσεις ή διαπλατύνσεις) και επαρχιακών, Δημοτικών και Κοινοτικών οδών (νέες διανοίξεις, βελτιώσεις).

3. Την ανάγκη καθορισμού των περιπτώσεων εφαρμογής του άρθρου 1 του Ν. 653/77 σε οδούς που προβλέπεται εκτέλεση εργασιών βελτιώσεως ή διαπλατύνσεως.

Και αφού λάβαμε υπόψη:

1. Την αριθμ. ΒΜΙ/537/15.10.87 απόφαση του Δ/νσεως ΒΜΙ με την οποία εγκρίθηκε το κτηματολόγιο και κτηματολογικός πίνακας της βελτίωσης Ε Ο από Αλβανικά σύνορα μέχρι Ε Ο Καστοριάς - Φλώρινας, για το τμήμα παραλλαγής Βατοχωρίου (χθ0+000 έως χθ0+730,53), αποφασίζουμε:

Ορίζουμε ως κατωτέρω τα τμήματα της εθνικής οδού από Αλβανικά Σύνορα μέχρι Ε.Ο. Καστοριάς - Φλώρινας που αποτελούν νέες χαράξεις προς βελτίωση ή διαπλατύνσεις αυτής για τα οποία έχουν εφαρμογή οι διατάξεις του άρθρου Ι του Ν. 653/77.

1. από χθ 0+000 έως χθ0+730,53 τμήμα παραλλαγής Βατοχωρίου.

Η παρούσα απόφαση να δημοσιευθεί στην Εφημερίδα της Κυβερνήσεως.

Αθήνα, 30 Νοεμβρίου 1987

Ο ΥΠΟΥΡΓΟΣ
ΕΥΑΓΓΕΛΟΣ ΚΟΥΛΟΥΜΠΗΣ

ΠΟΛΕΟΔΟΜΙΑ

ΑΠΟΦΑΣΕΙΣ

Αριθ. οικ.4699 (3)

Αναγνώριση οδού στις Παπαδάτες σαν προϋφιστάμενης του 1923 (υπόθεση Ι. Μωραΐτη) Ν. Αιτωλ/νίας.

Ο ΝΟΜΑΡΧΗΣ ΑΙΤΩΛ/ΝΙΑΣ

Έχοντας υπόψη:

1. Τις διατάξεις του Ν.Δ/τος της 17ης Ιουλίου 1923 όπως μεταγενέστερα τροποποιήθηκαν και συμπληρώθηκαν και ειδικότερα το άρθρο 20 παρ. 4.

2. Την εγκ. Ι 20014/34/77 σχετικά με ιδιωτικές οδούς που προϋπάρχουν του 1923.

3. Την 17931/9.9.1983 απόφαση Νομάρχη περί μεταβίβασης μέρους αρμοδιοτήτων Νομάρχη στους Προϊσταμένους των Υπηρεσιών.

4. Την υπ' αριθ. 69/87 γνωμοδότηση του Κοινοτικού Συμβουλίου.

5. Την υπ' αριθ. 20 1987 (θέμα 5ον) γνωμοδότηση του Συμβουλίου Χωροταξίας Οικισμού και Περιβάλλοντος Νομού Αιτωλ/νίας, αποφασίζουμε:

Άρθρο 1.

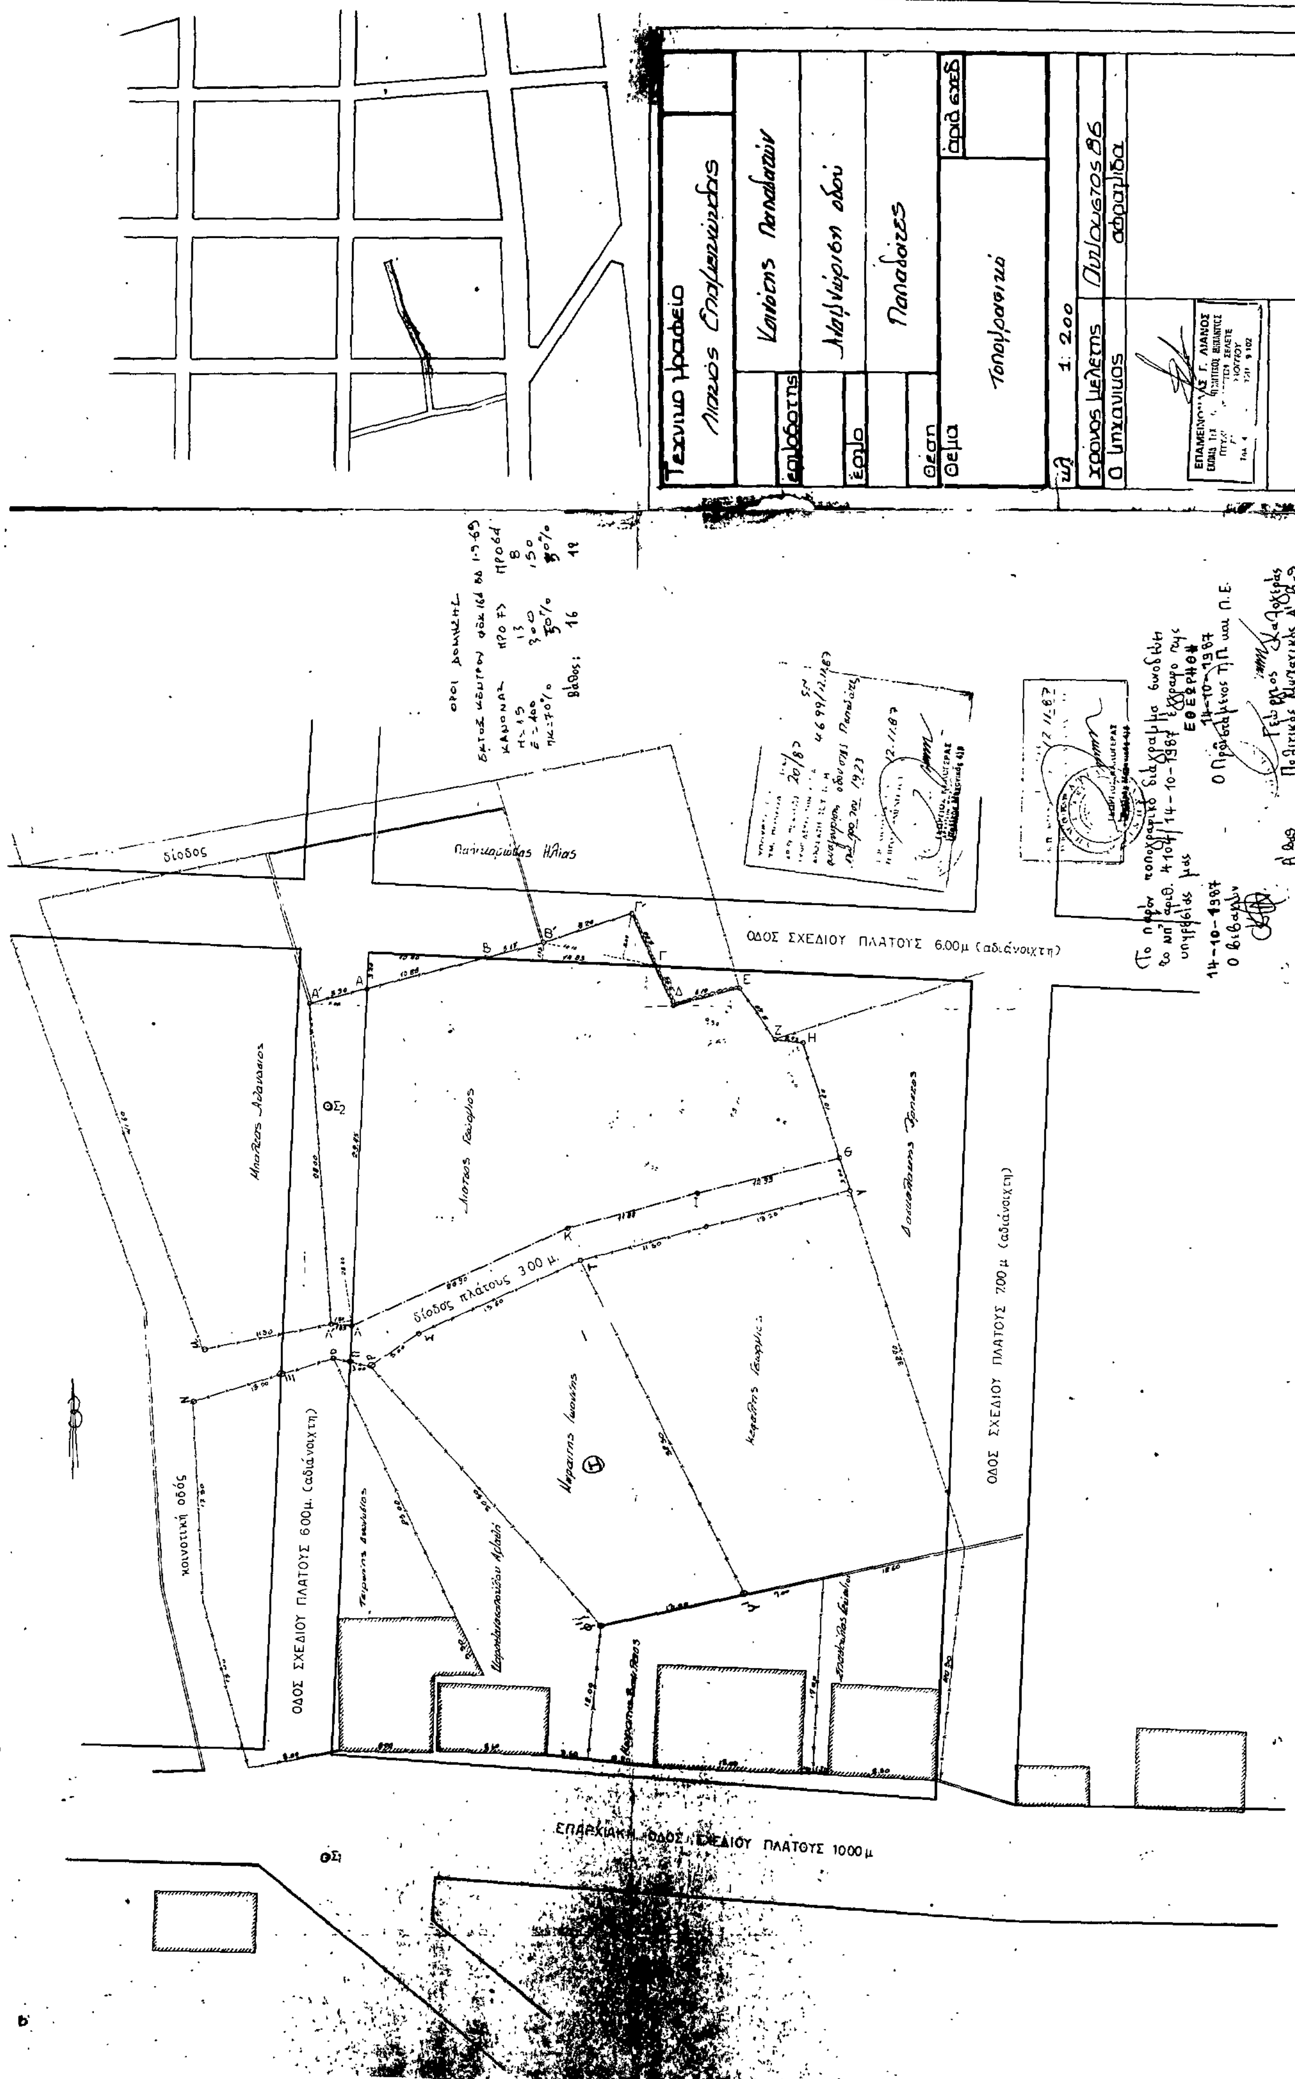
Αναγνωρίζεται σαν προϋφιστάμενη του έτους 1923 η οδός που βρίσκεται στις Παπαδάτες και φαίνεται στα συνημμένα τοπογραφικά διαγράμματα του Επαμ. Λιάνου.

Άρθρο 2.

Η ισχύς της παρούσης απόφασης αρχίζει από τη Δημοσίευση της στην εφημερίδα της Κυβερνήσεως.

Η απόφαση αυτή να δημοσιευθεί στην Εφημερίδα της Κυβερνήσεως.

Μεσολόγγι, 12 Νοεμβρίου 1987
Με εντολή Νομάρχη
Ο Προϊστάμενος
Γ. ΚΑΛΟΓΕΡΑΣ


ΟΔΟΣ ΣΧΕΔΙΟΥ ΠΛΑΤΟΥΣ 6.00μ (αδιάνοιχτη)
ΟΔΟΣ ΣΧΕΔΙΟΥ ΠΛΑΤΟΥΣ 7.00μ (αδιάνοιχτη)
ΟΔΟΣ ΣΧΕΔΙΟΥ ΠΛΑΤΟΥΣ 6.00μ. (αδιάνοιχτη)
ΕΠΑΡΧΙΑΚΗ ΟΔΟΣ ΣΧΕΔΙΟΥ ΠΛΑΤΟΥΣ 10.00μ
δίοδος πλάτους 3.00 μ.
δίοδος
κοινοτική οδός

Αριθ. 5466/87 (4)

Συμπλήρωση της με α.π. 6071/87 Απόφασης «περί επανεπιβολής υψών οικοδομών στο Δήμο Καρπάθου Ν. Δωδεκανήσου.

Ο ΝΟΜΑΡΧΗΣ ΔΩΔΕΚΑΝΗΣΟΥ

Έχοντας υπόψη:

1) Τον Ν. 3200/55 «περί διοικητικής αποκεντρώσεως» όπως έχει συμπληρωθεί και τροποποιηθεί μεταγενέστερα».

2) Το Ν.Δ. 532/70 «περί συμπληρώσεως των διατάξεων περί διοικητικής αποκεντρώσεως».

3) Τον Ν. 1558/1985 «Κυβέρνηση και κυβερνητικά όργανα» ΦΕΚ 137^{A}/26.7.85 και ειδικώτερα το άρθρο 23 αυτού όπου προβλέπεται η σύσταση του Υπουργείου Περιβάλλοντος Χωροταξίας και Δημοσίων Έργων».

4) Το Ν.Δ. 691/48 με το οποίο επεκτάθηκε η Πολεοδομική Νομοθεσία στη Δωδ/σο.

5) Την από 18.6.71 - 16922 (ΦΕΚ 153Δ' - 9.7.71) Απόφαση Νομάρχη Δωδ/σου.

6) Το Π. Δ/γμα ΦΕΚ 70^{A}/5.6.86 υπ' αριθμ. 193.

7) Τον Ν. 1577/1985 περί «Γ.Ο.Κ.».

8) Τον Ν. 651/1977, το άρθρο 12 αυτού όπως συμπληρώθηκε με το άρθρο 31 του ΓΟΚ/85, αποφασίζουμε:

Συμπληρώνουμε την με απ. 6071/87 Απόφασή μας «περί επανεπιβολής υψών οικοδομών στο Δήμο Καρπάθου» με την εξής παράγραφο:

«Η Απόφαση αυτή ισχύει από της Δημοσιεύσεως της στην Εφημερίδα της Κυβερνήσεως. Ισχύουν μεταβατικές διατάξεις για τις περιπτώσεις που αναφέρονται στο άρθρο 12 § 1.α του Ν. 651/1977 ΦΕΚ 207Α' καθώς και στην §4 του αυτού άρθρου όπως αυτή προστέθηκε με το άρθρο 31 του Ν. 1577/85.».

Ρόδος, 9 Νοεμβρίου 1987

Ο Νομάρχης

ΓΙΑΝΝΗΣ ΜΑΧΑΙΡΙΔΗΣ



Αριθ. ΟΙΚ. 7779 (5)

Τροποποίηση του ρυμοτομικού σχεδίου Αγ. Θεοδώρων Ν. Κορινθίας στο Ο.Τ. 68 με χαρακτηρισμό αυτού ως «χώρος Γυμναστηρίου».

Ο ΝΟΜΑΡΧΗΣ ΚΟΡΙΝΘΙΑΣ

Έχοντας υπόψη:

1) Τις διατάξεις του Ν. Δ/τος της 17.7.1923 «Περί σχεδίων πόλεων» όπως μεταγενέστερα τροποποιήθηκαν και συμπληρώθηκαν και ειδικότερα τα άρθρα 3 και 70 αυτού.

2) Τις διατάξεις του Ν. 1577/85 (ΦΕΚ 210/Α').

3) Τις διατάξεις του Ν. 947/1979 (ΦΕΚ 169/Α') και ειδικότερα το άρθρο 62 (παρ. 1).

4) Τις διατάξεις του Α.Ν. 314/1968 (ΦΕΚ 47/Α') όπως τροποποιήθηκαν και συμπληρώθηκαν με το υπ' αριθ. 1018/71 Ν. Δ/γμα (ΦΕΚ 220/Α') και με την παρ. 3 του άρθρου 34 του Ν. 1577/85 (ΦΕΚ 210/Α').

5) Τις διατάξεις του υπ' αριθ. 183/86 Π. Δ/τος (ΦΕΚ 70/Α') και ειδικότερα το άρθρο 1 αυτού συσχετισμένο με την 56284/2322/31.7.86 απόφαση του Υπουργού ΠΕ.ΧΩ.Δ.Ε. (ΦΕΚ 764 τ. Β').

6) Την υπ' αριθ. 7/3.11.1987/5 γνωμοδότηση του Συμβουλίου Χ.Ο.Π. του Νομού Κορινθίας.

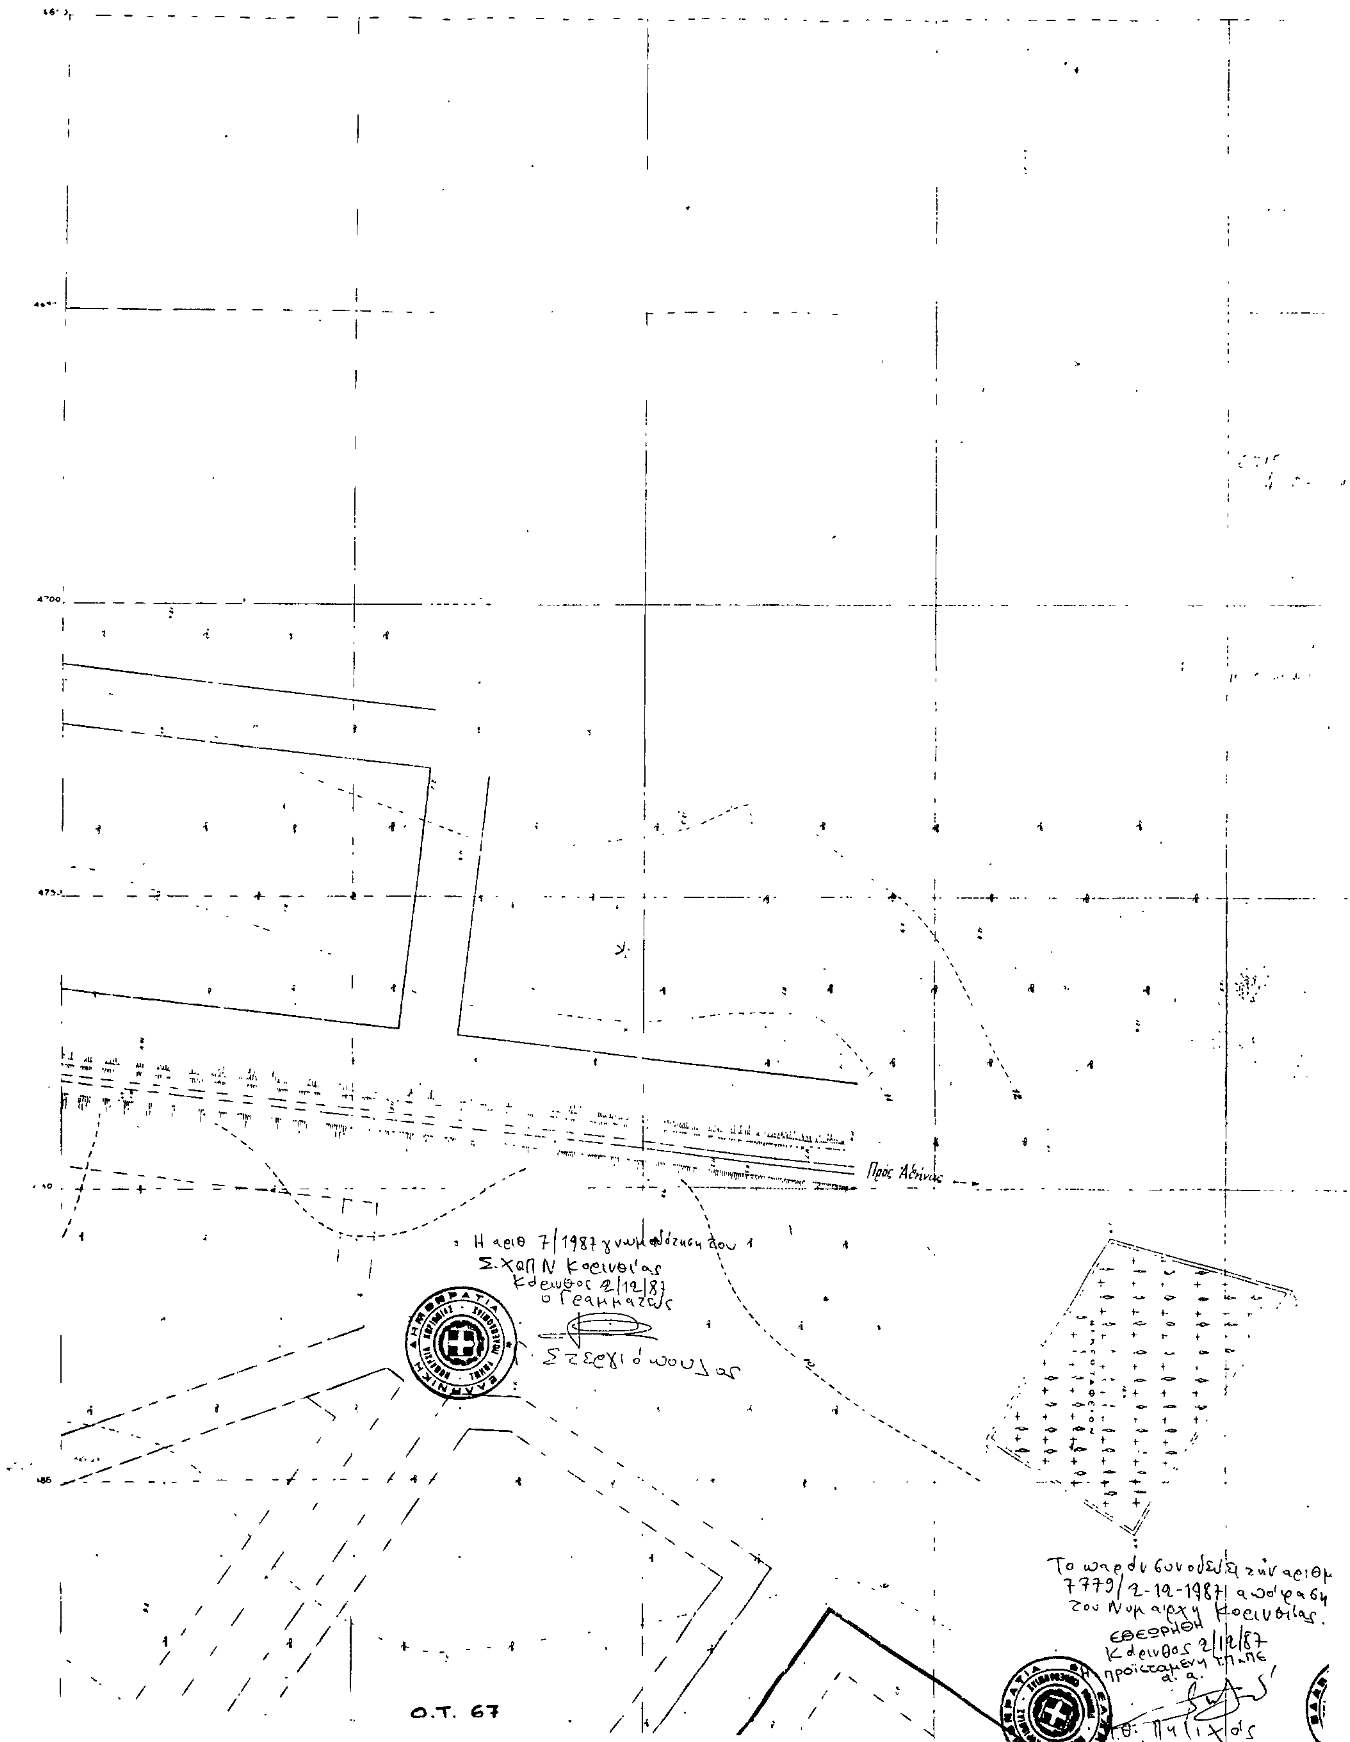
7) Τις αριθ. 51/87 και 76/87 πράξεις του Κοινοτικού Συμ. Αγ. Θεοδώρων, αποφασίζουμε:

Την τροποποίηση του ρυμοτομικού σχεδίου Αγ. Θεοδώρων στο Ο.Τ. 68 με χαρακτηρισμό αυτού ως χώρου Γυμναστηρίου με ταυτόχρονη κατάργηση της ερυθράς (οικοδομικής) περιμετρικής γραμμής αυτού, όπως φαίνεται στο σχετικό πρωτότυπο σχεδιάγραμμα σε κλίμακα 1:500 που έχει θεωρηθεί από την προϊσταμένη του Τ.Π & Π.Ε. Κορίνθου και που το συνοπτικό του αντίτυπο δημοσιεύεται με την απόφαση αυτή.

Η ισχύς της απόφασης αυτής αρχίζει με την δημοσίευση της στην Εφημερίδα τής Κυβερνήσεως.

Η απόφαση αυτή να δημοσιευθεί στην Εφημερίδα της Κυβερνήσεως.

Κόρινθος, 2 Δεκεμβρίου 1987

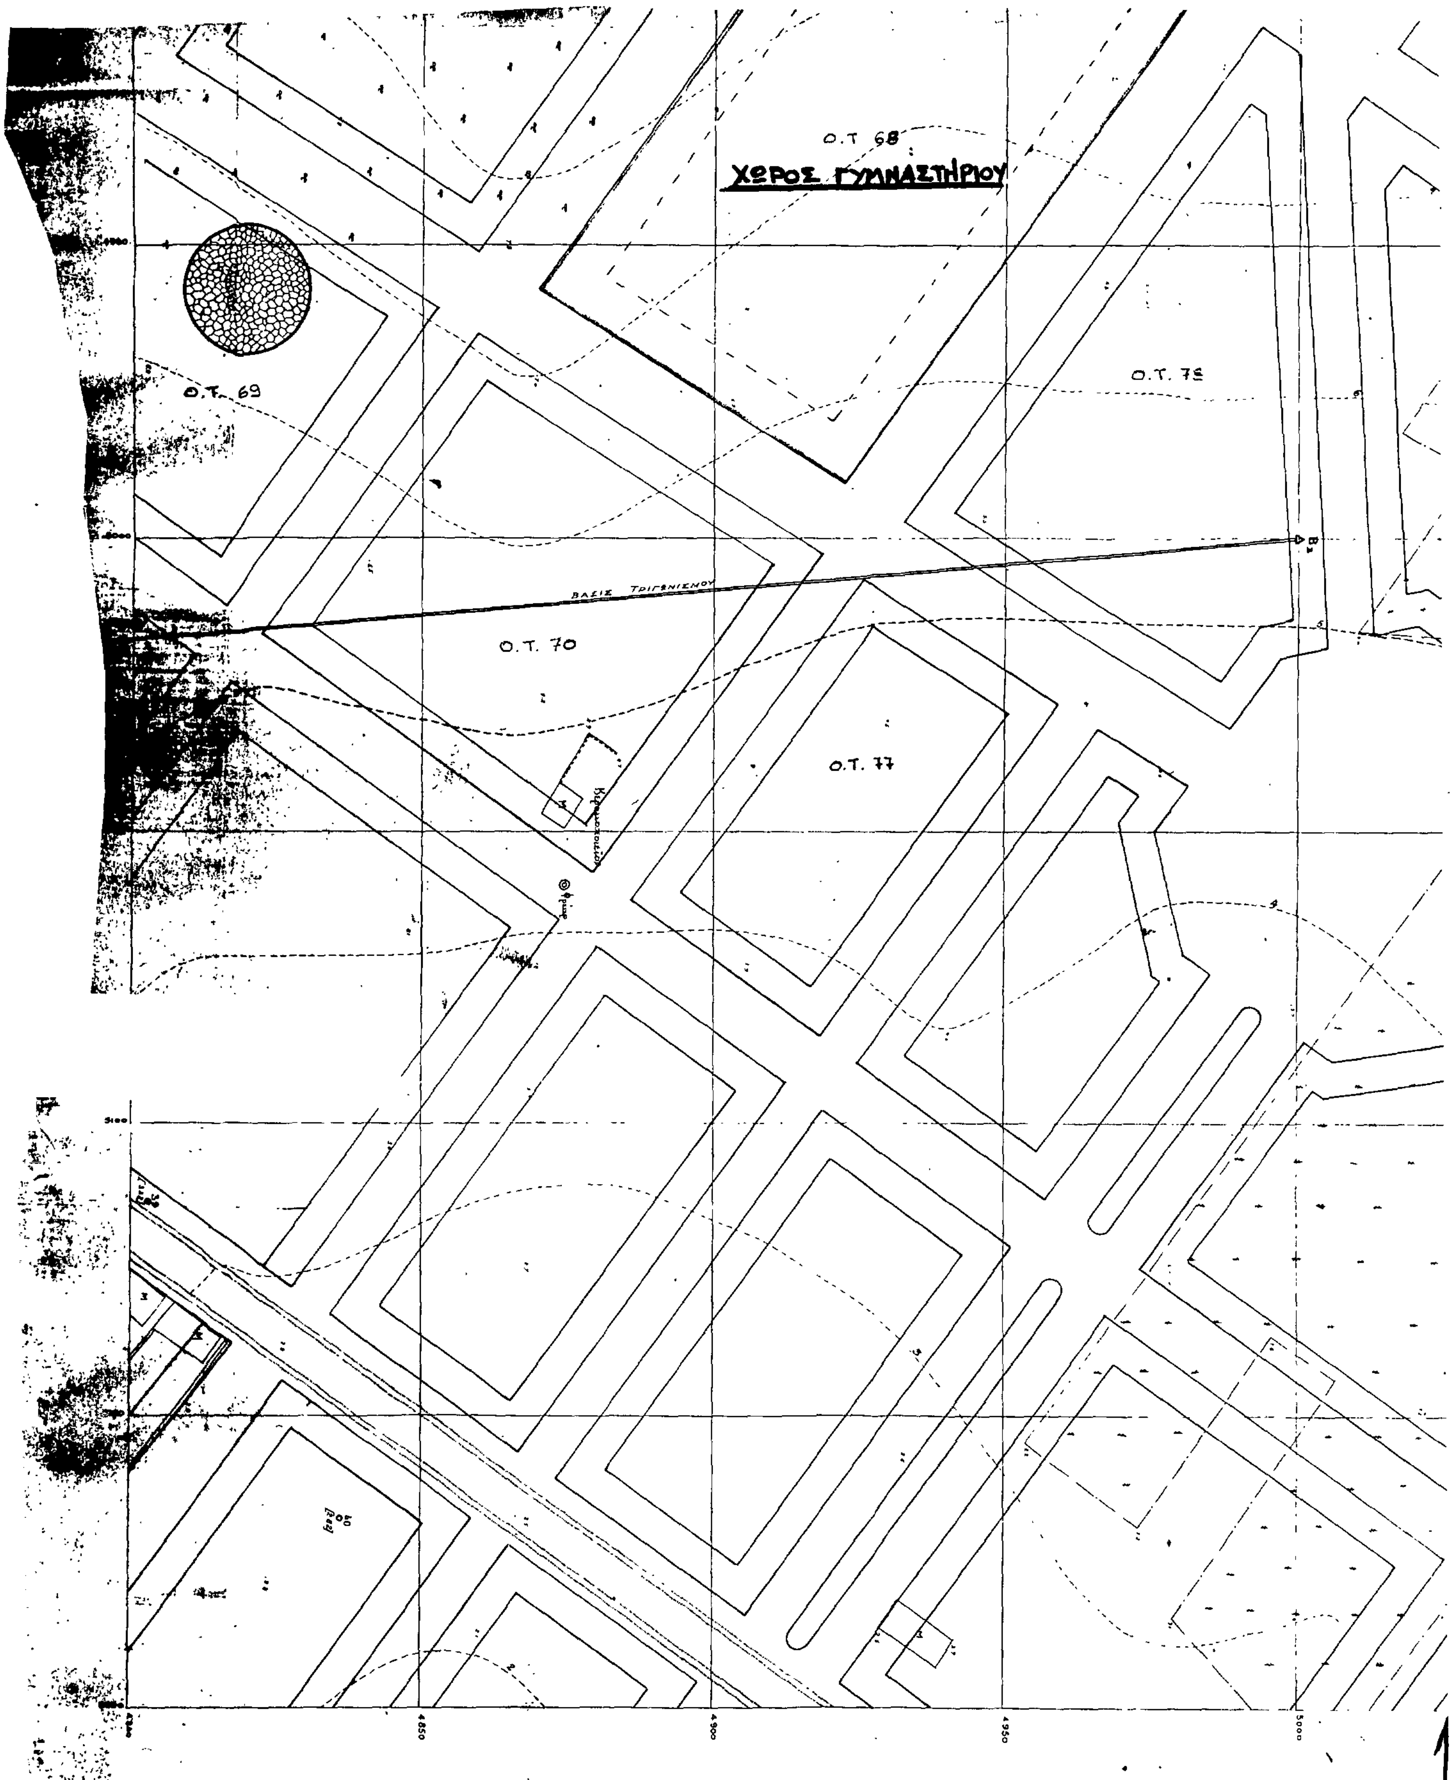

ΑΓ. ΘΕ
Προς Αθήνας
Η αριθ. 7/1987 γνωμοδότηση του Σ.ΧΟΠ Ν. Κορινθίας
Κόρινθος 2/12/87
Ο Γραμματέας
Σ. Σεργιόπουλος
Ο.Τ. 67
Το παρόν συνοδεύει την αριθμ. 7779/2-12-1987 απόφαση του Νομάρχη Κορινθίας.
ΕΘΕΩΡΗΘΗ
Κόρινθος 2/12/87
Προϊσταμένη Τ.Π.Π.Ε.
α.α.
Θ. Πυλίχος

ΟΔΟΡΟΙ

Φύλλον 1






Ο.Τ 68
ΧΩΡΟΣ ΓΥΜΝΑΣΤΗΡΙΟΥ
Ο.Τ. 69
Ο.Τ. 78
Ο.Τ. 70
Ο.Τ. 77
ΒΑΣΙΣ ΤΡΙΓΩΝΙΣΜΟΥ
4850
4900
4950
5000

1

